

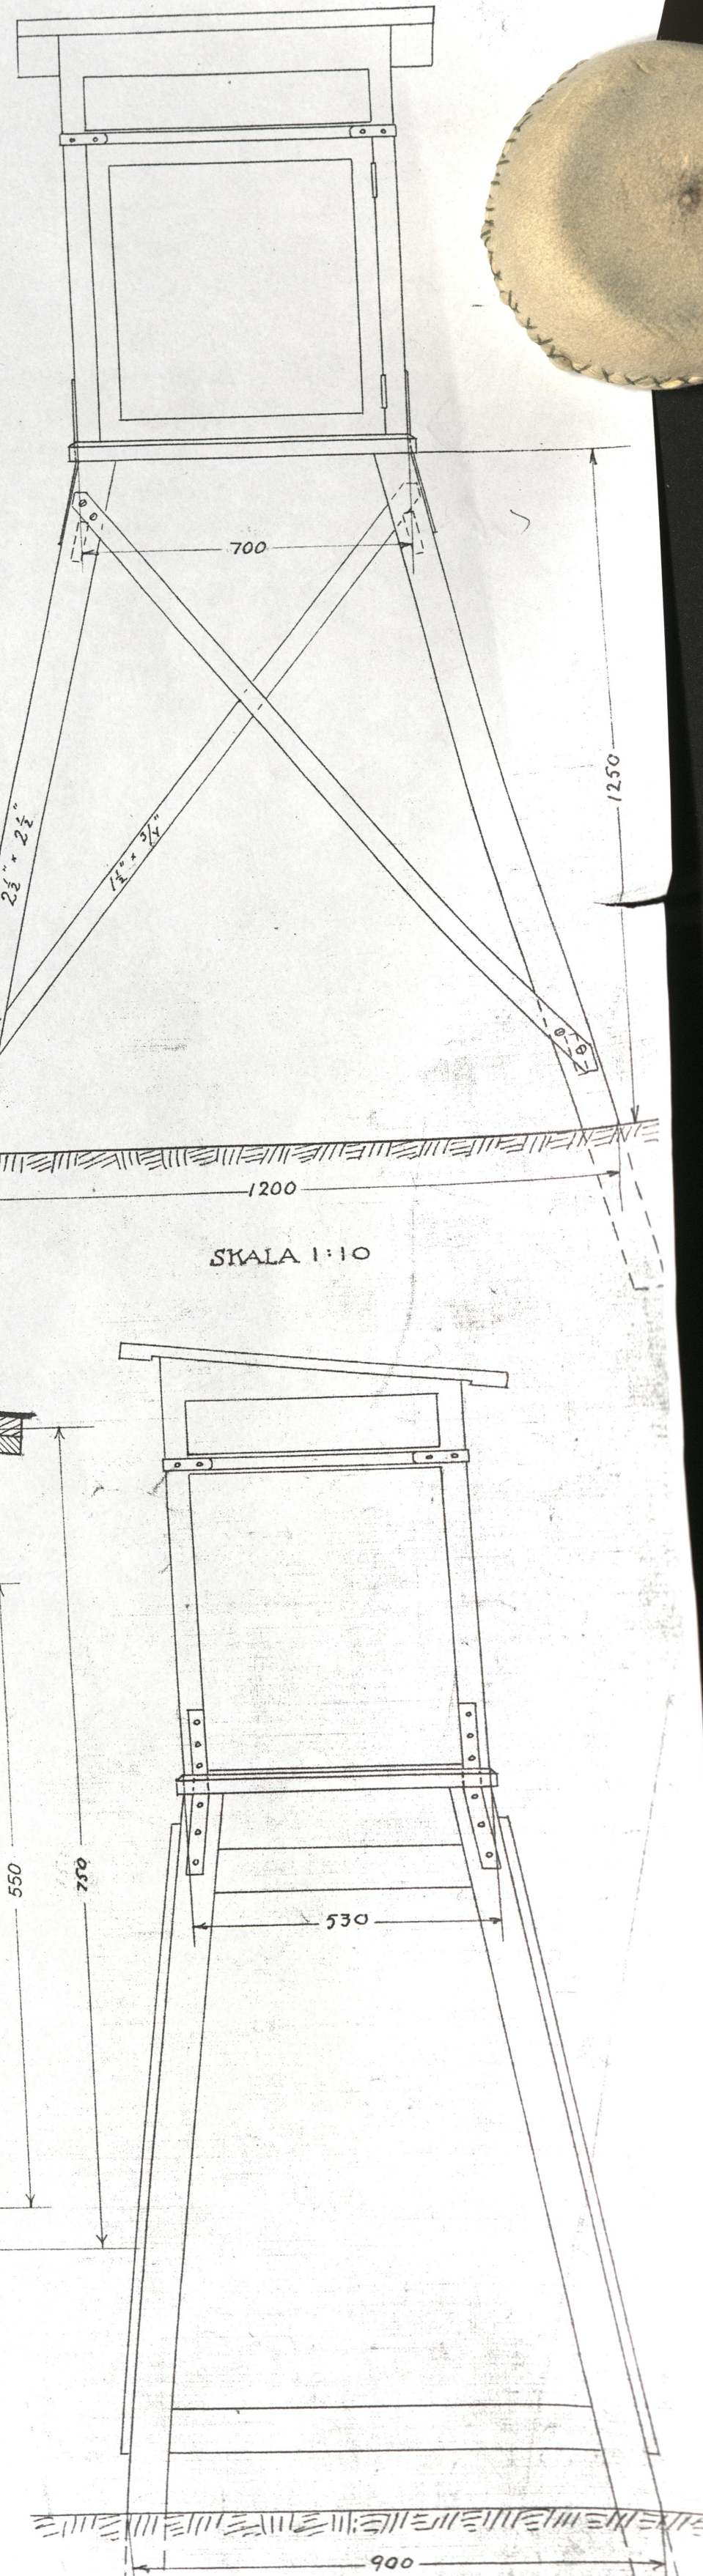
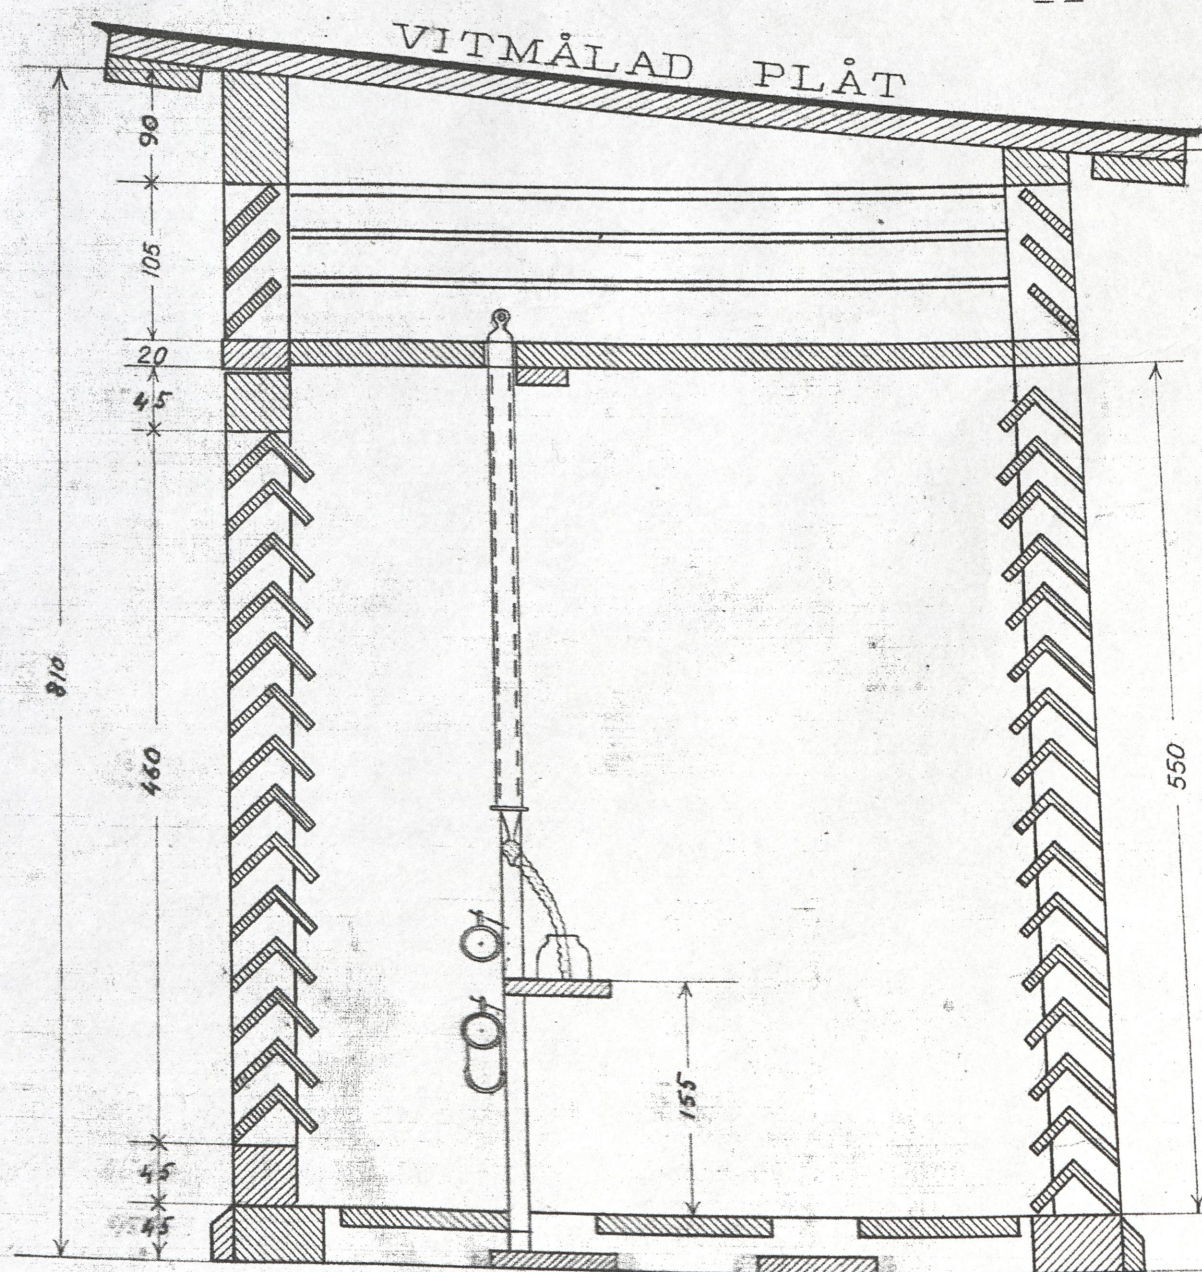
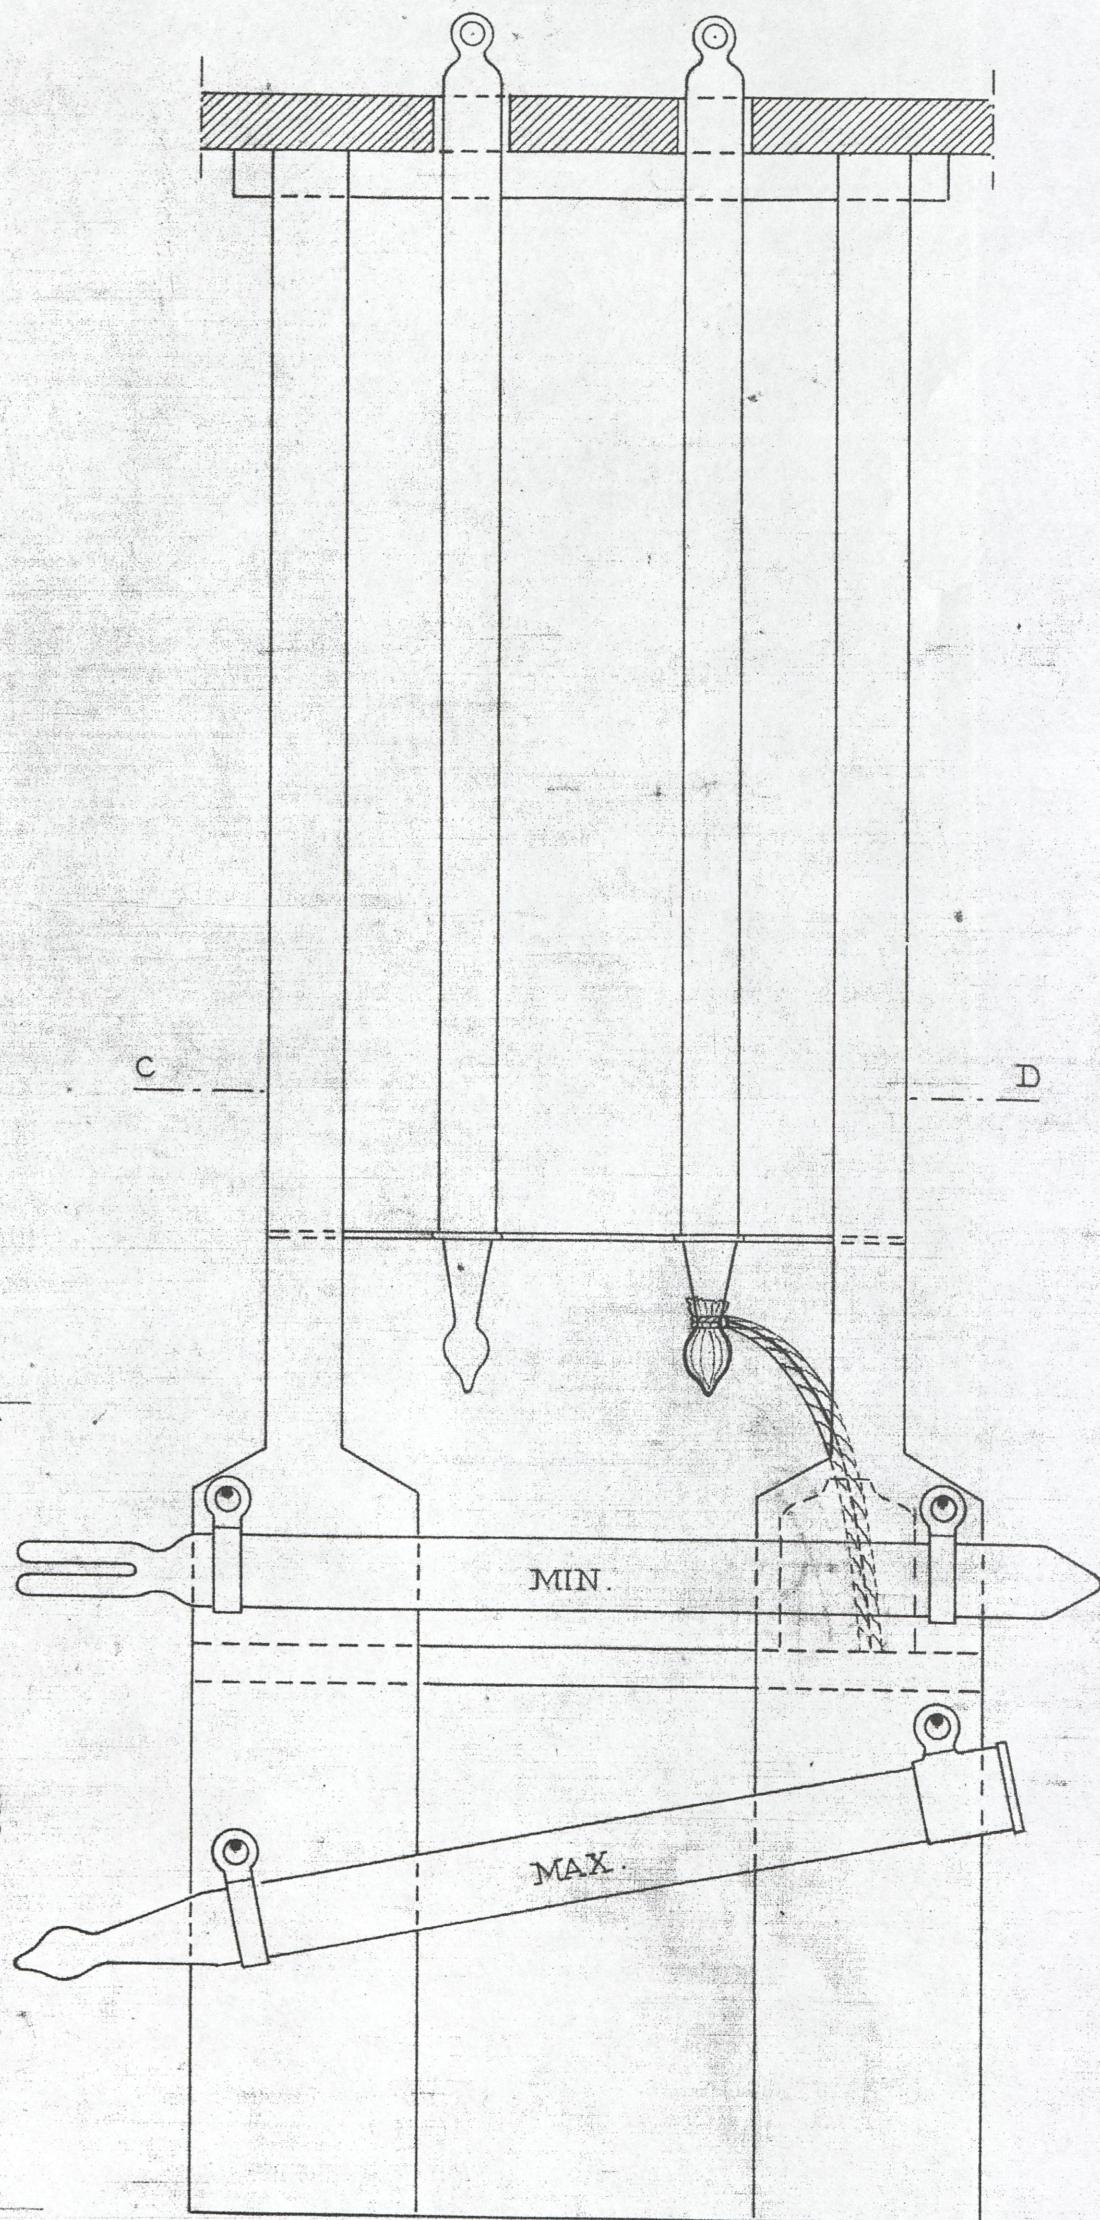
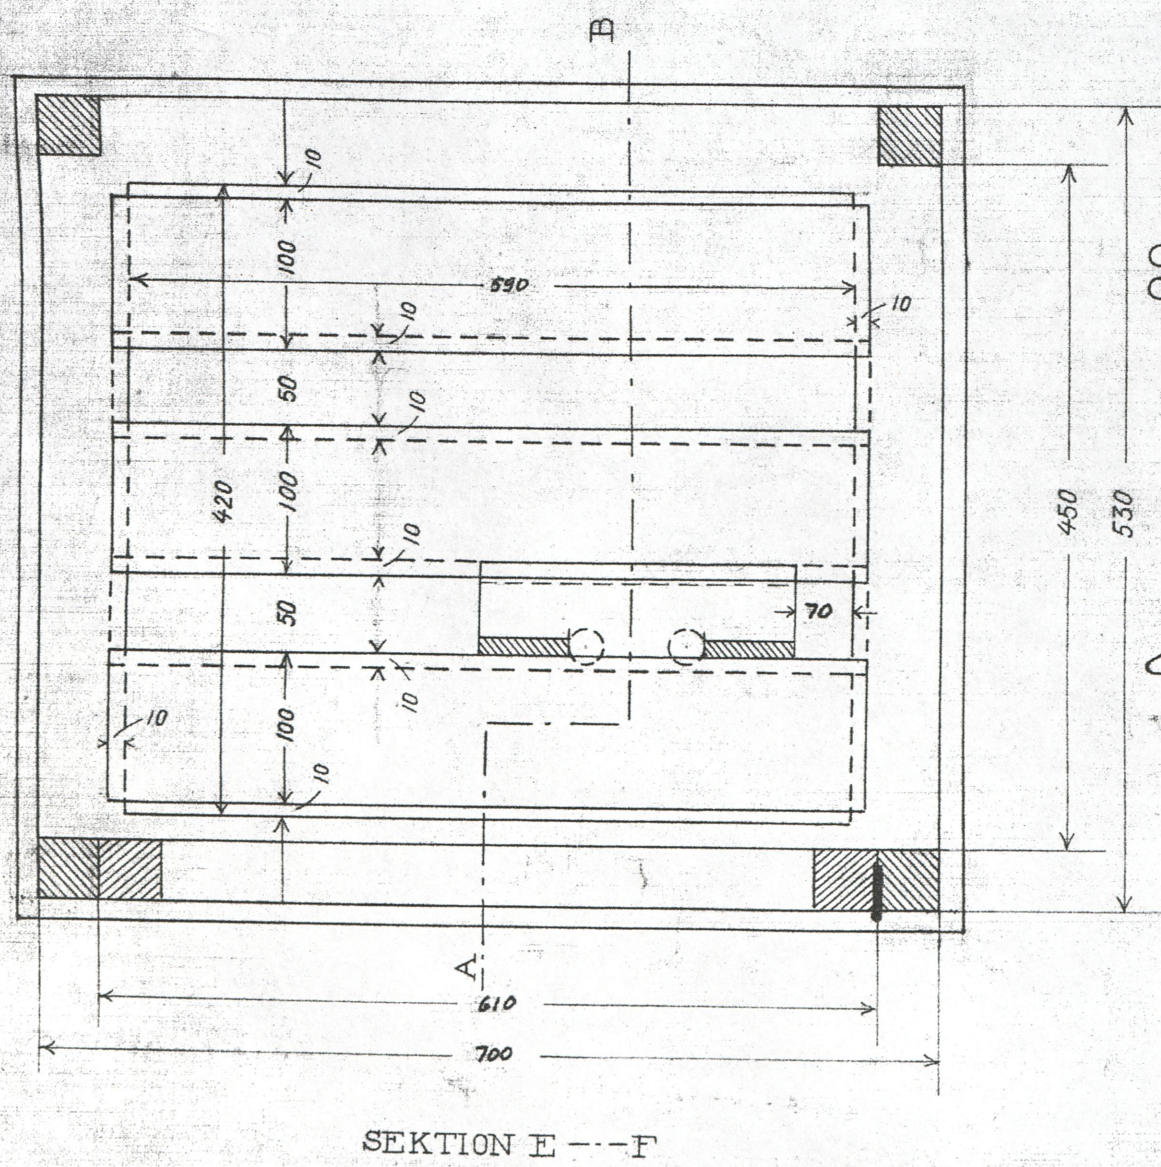
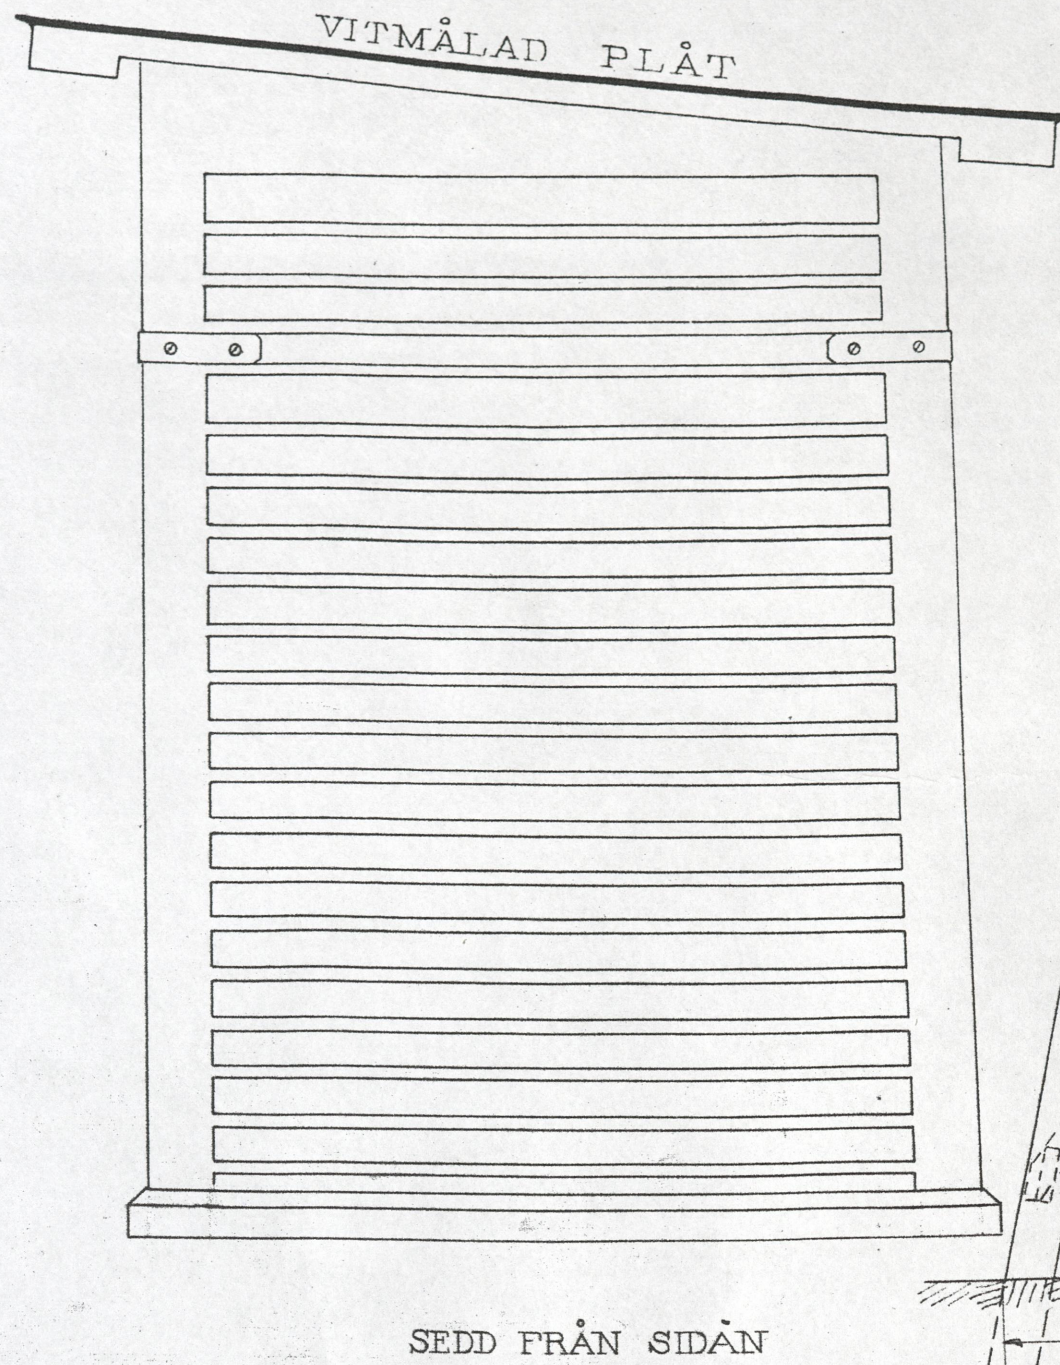
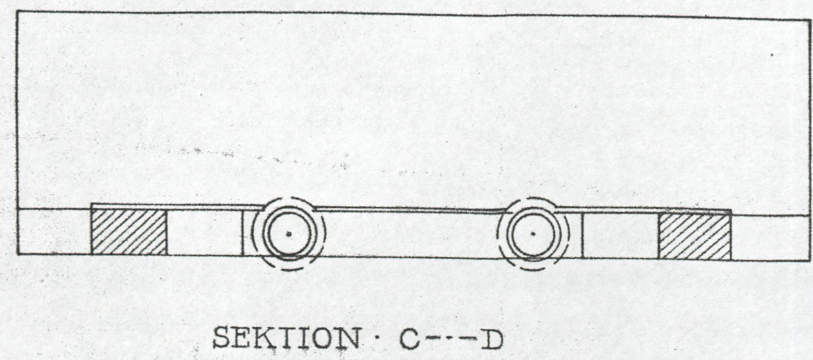
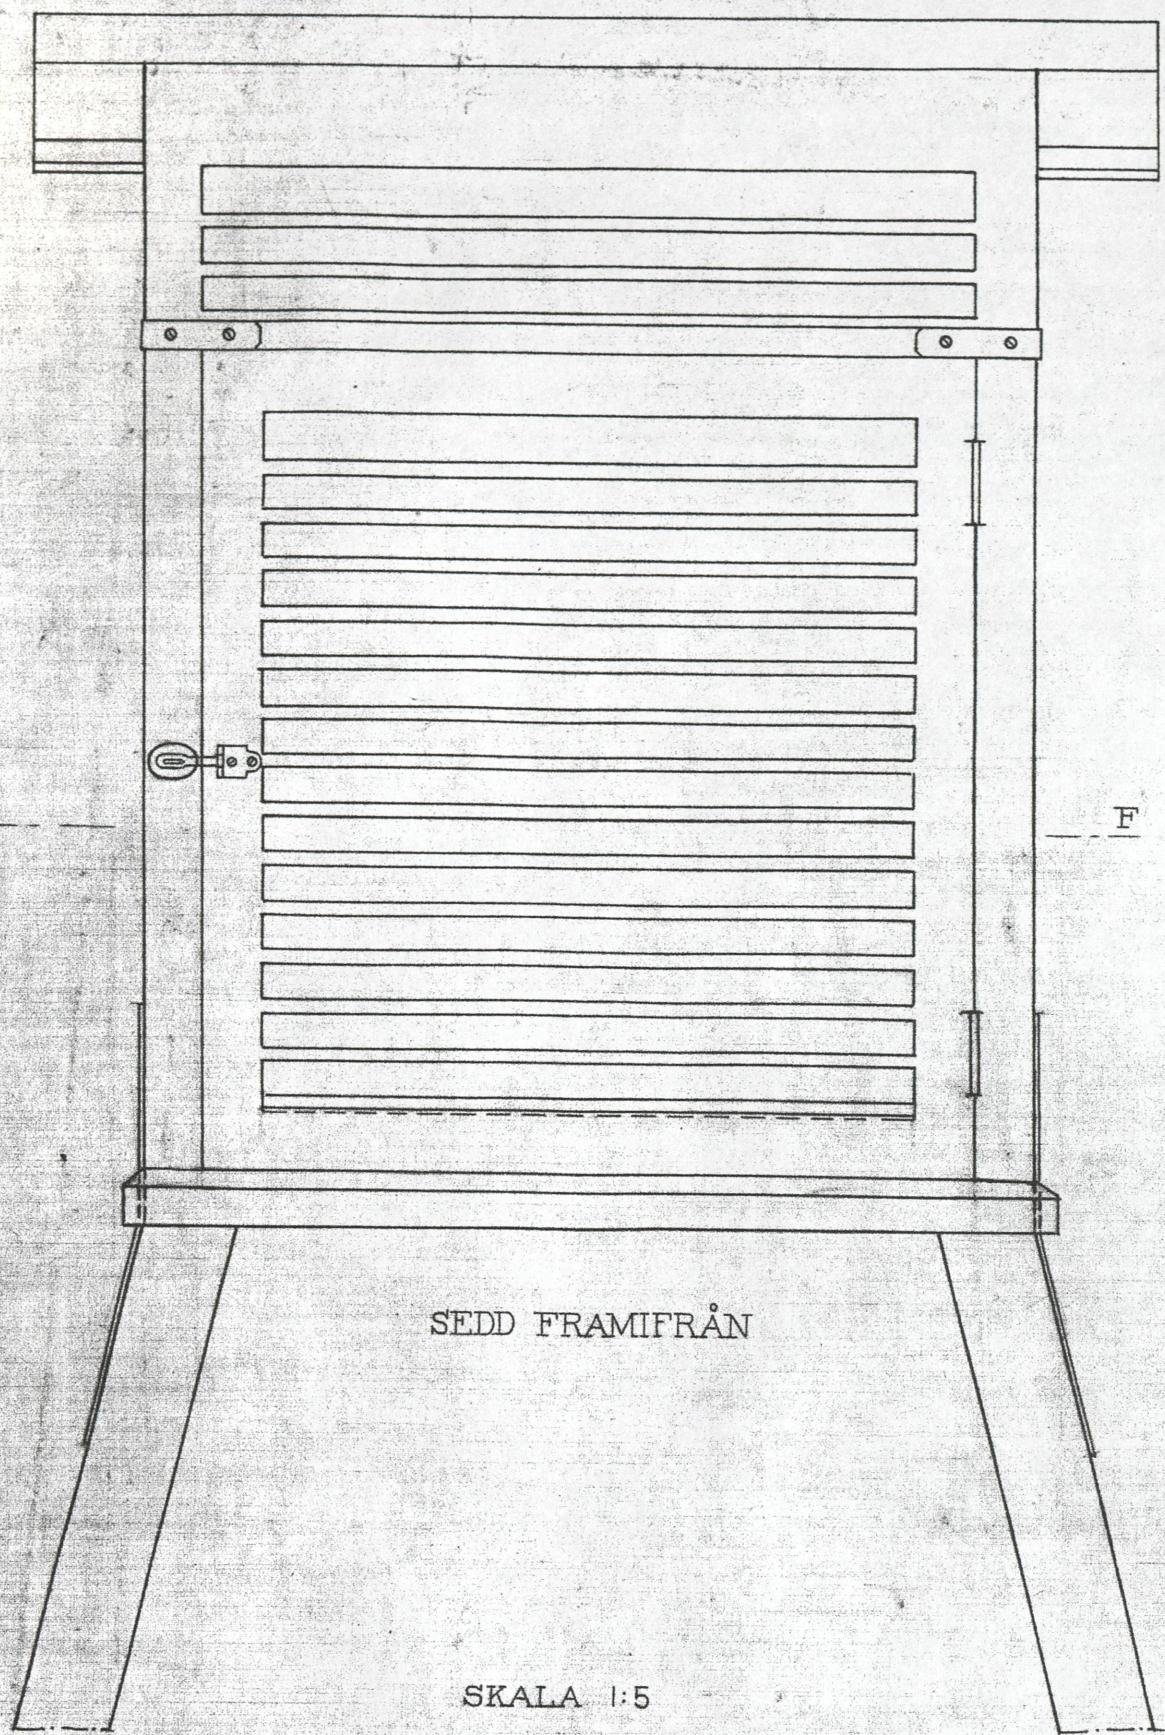



TERMOMETERBUR

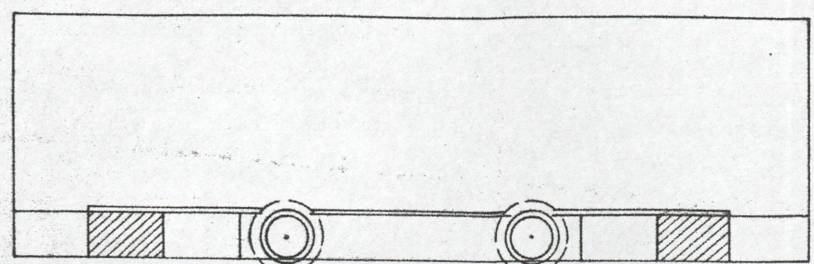

TERMOMETERBUR

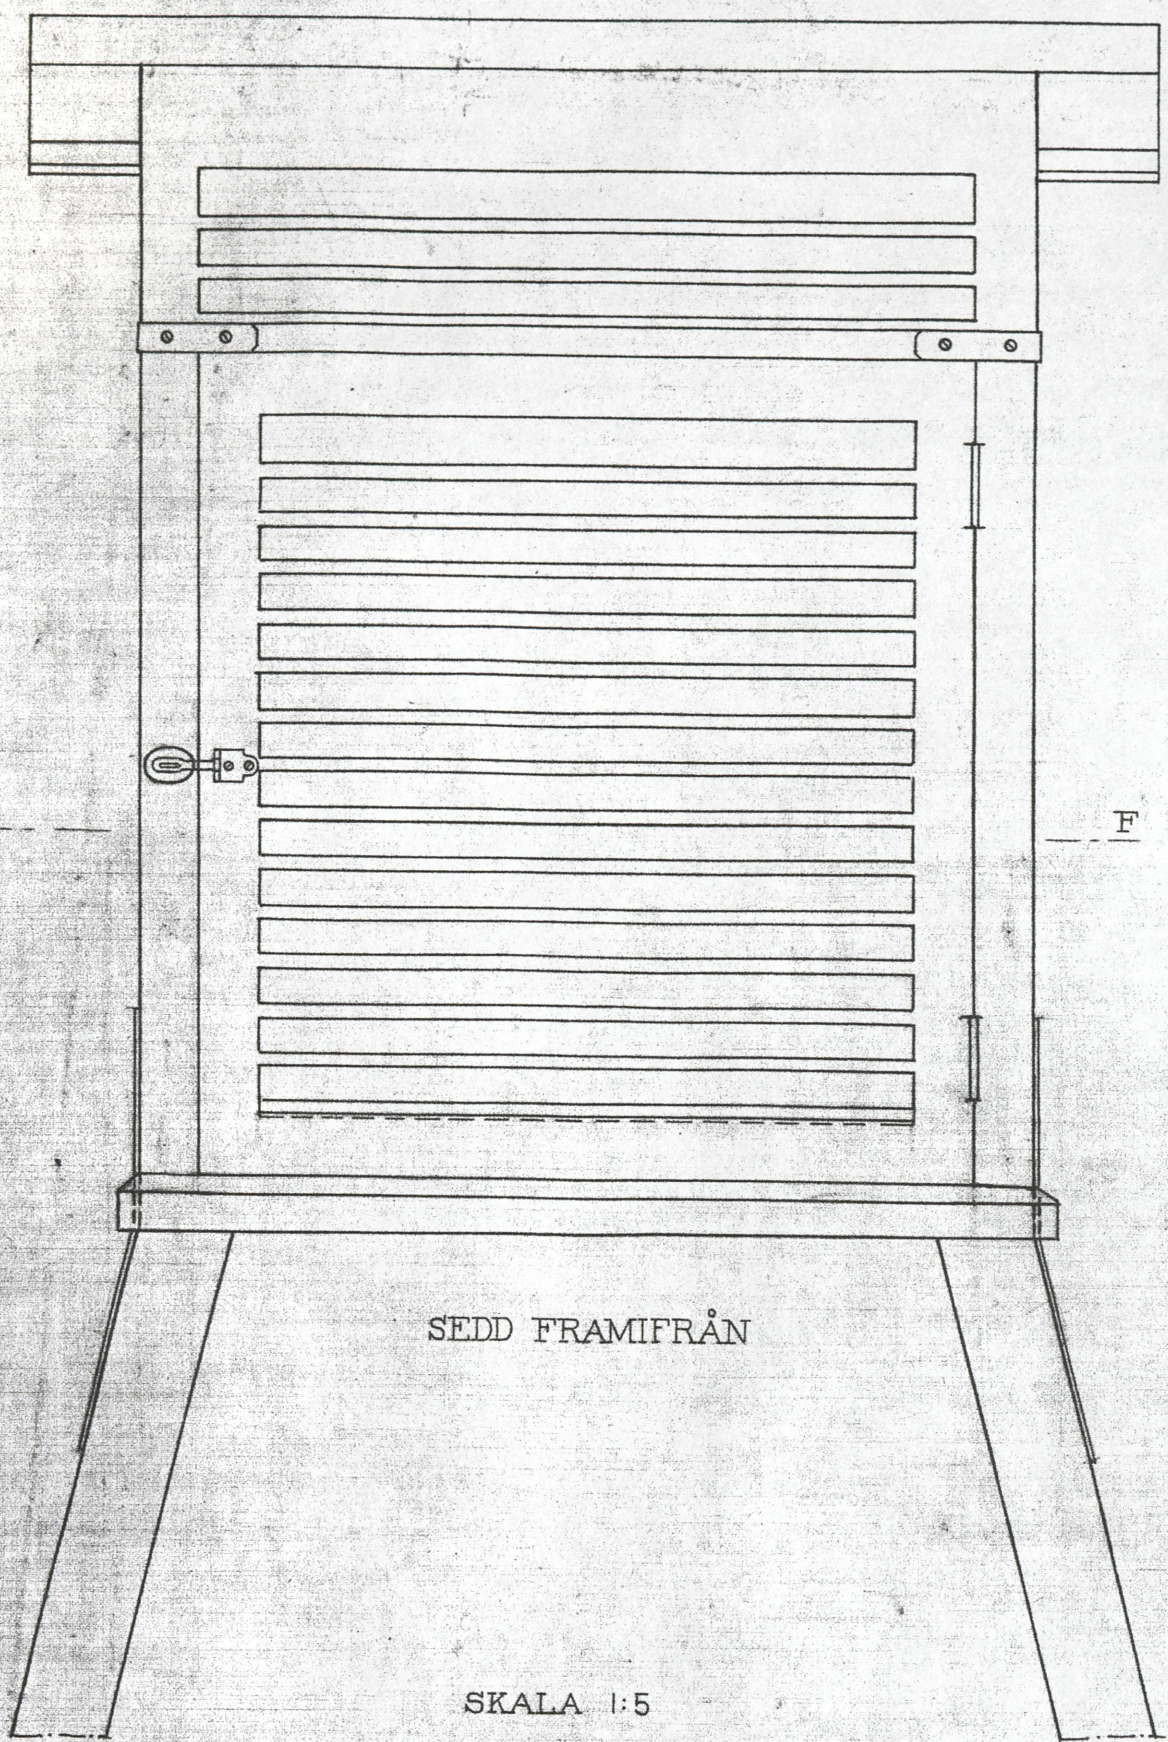


SEKTION · C---D

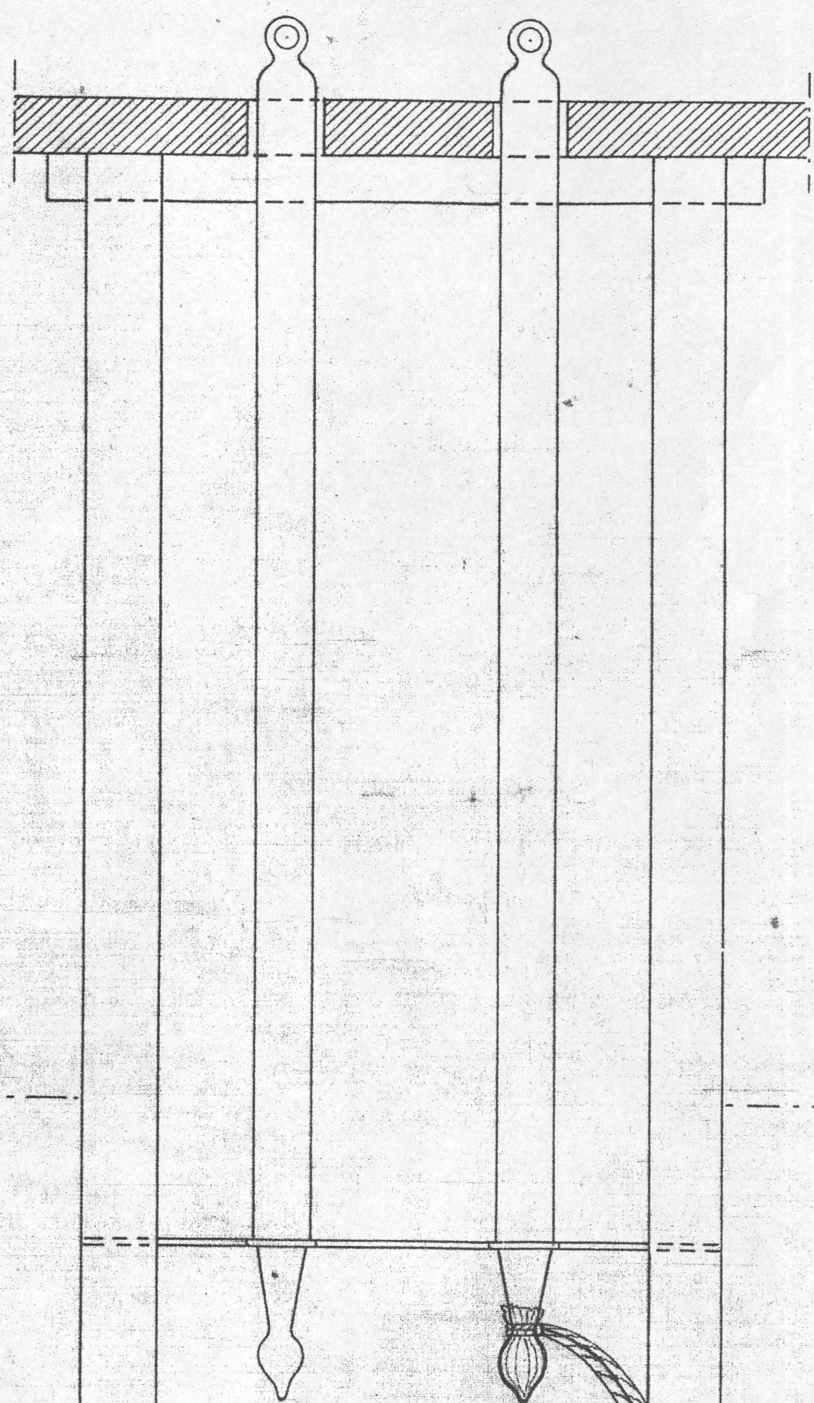


· DETALJ · AV · INREDNINGEN ·


SKALA 1:2

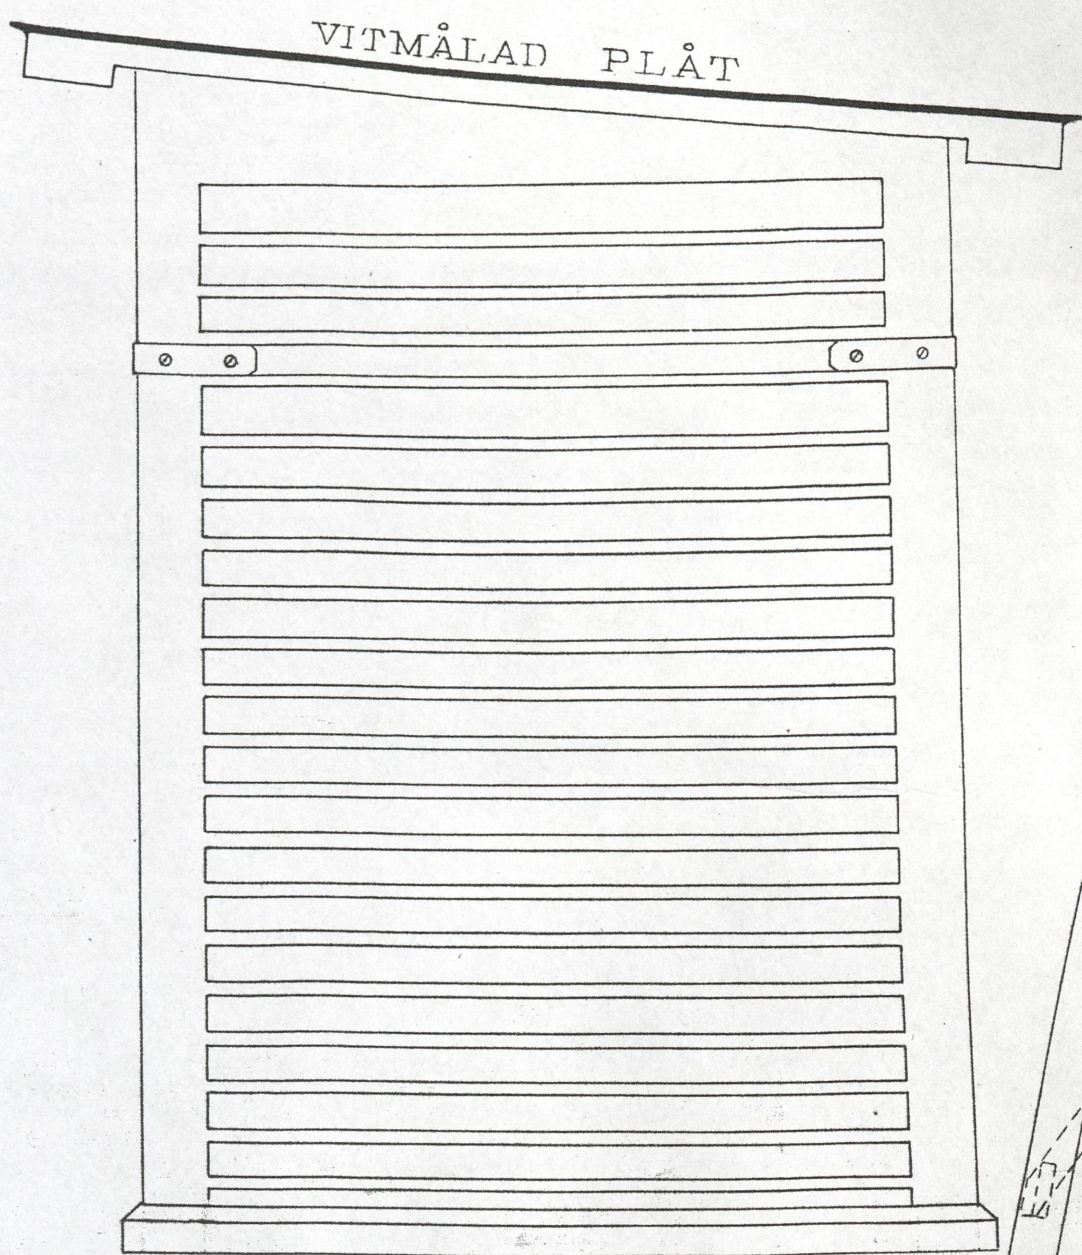


SEDD FRÅN SIDAN

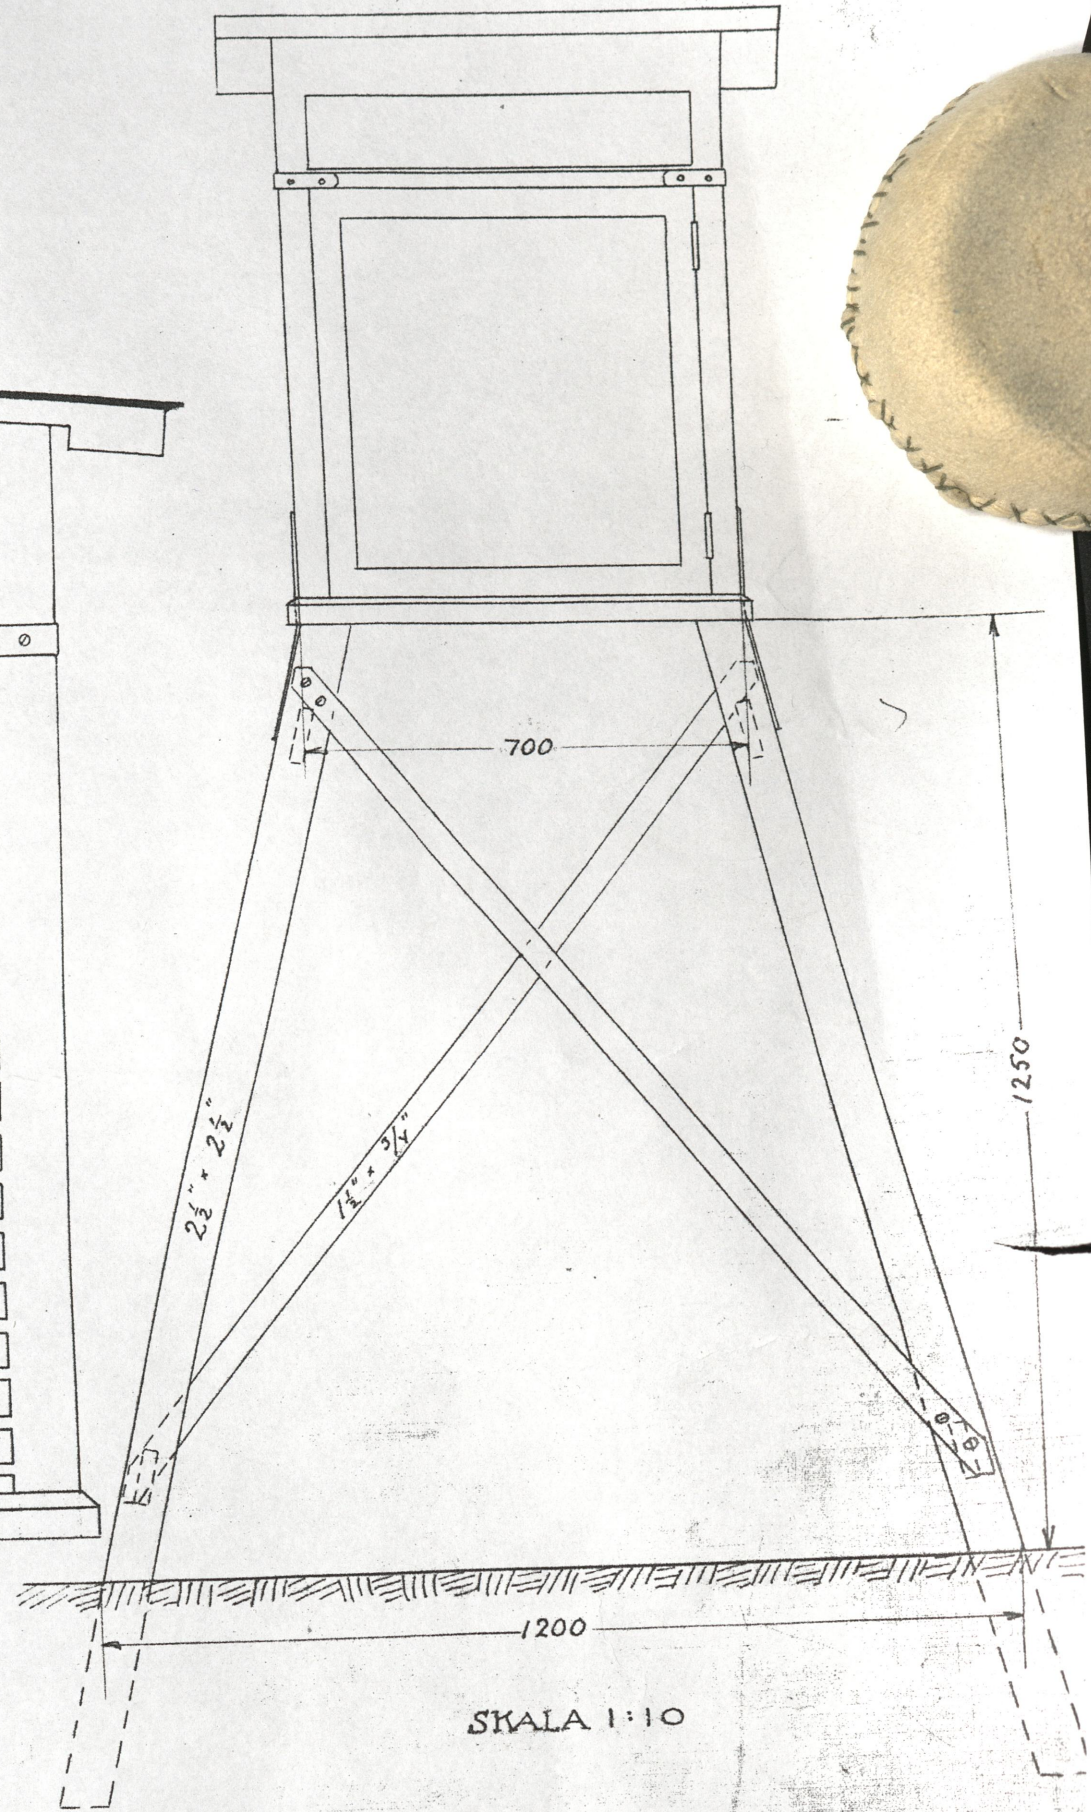

SKALA 1:10

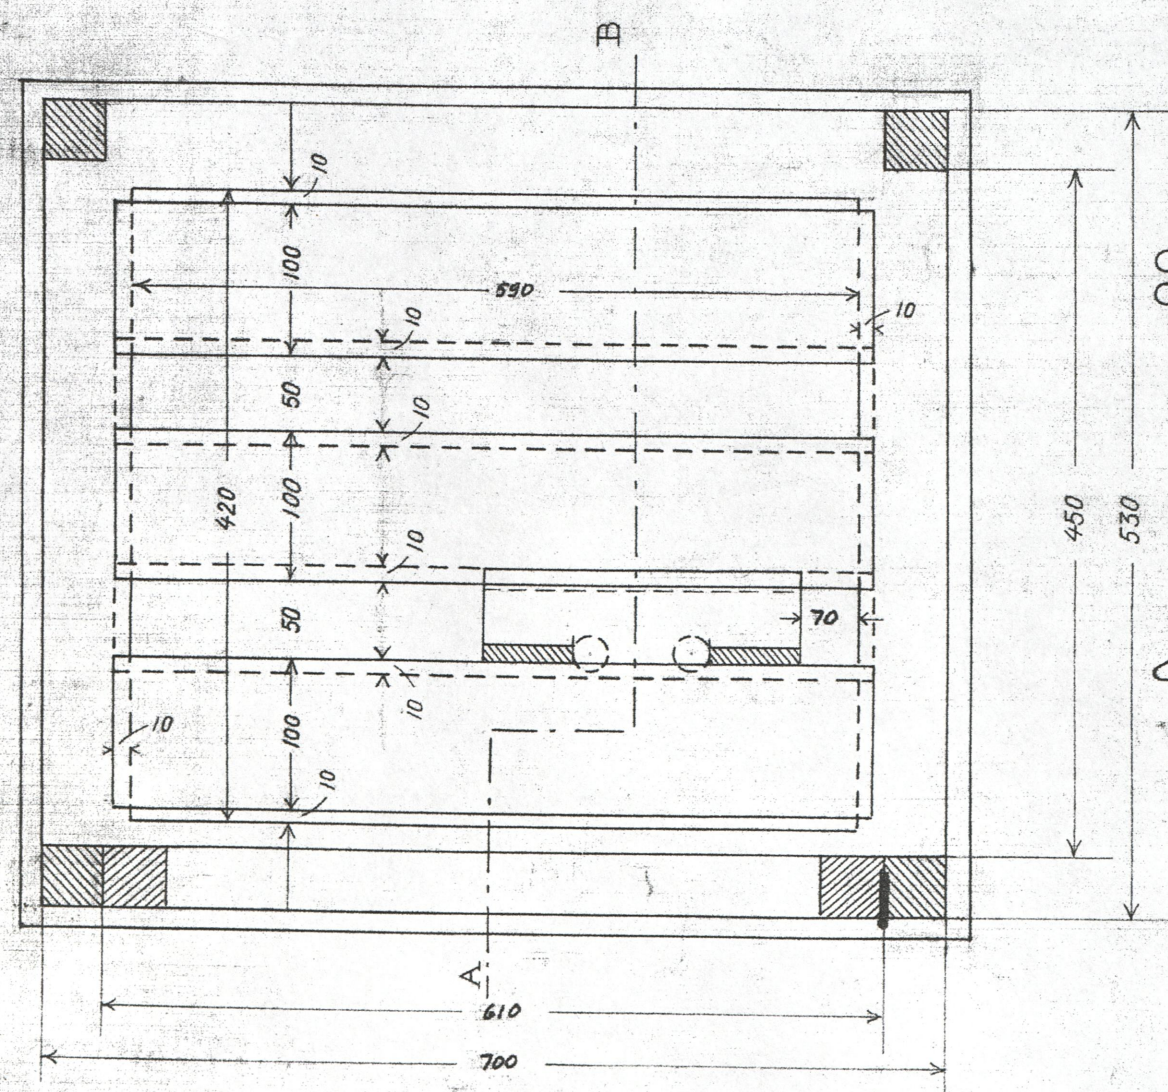


SEKTION E---F



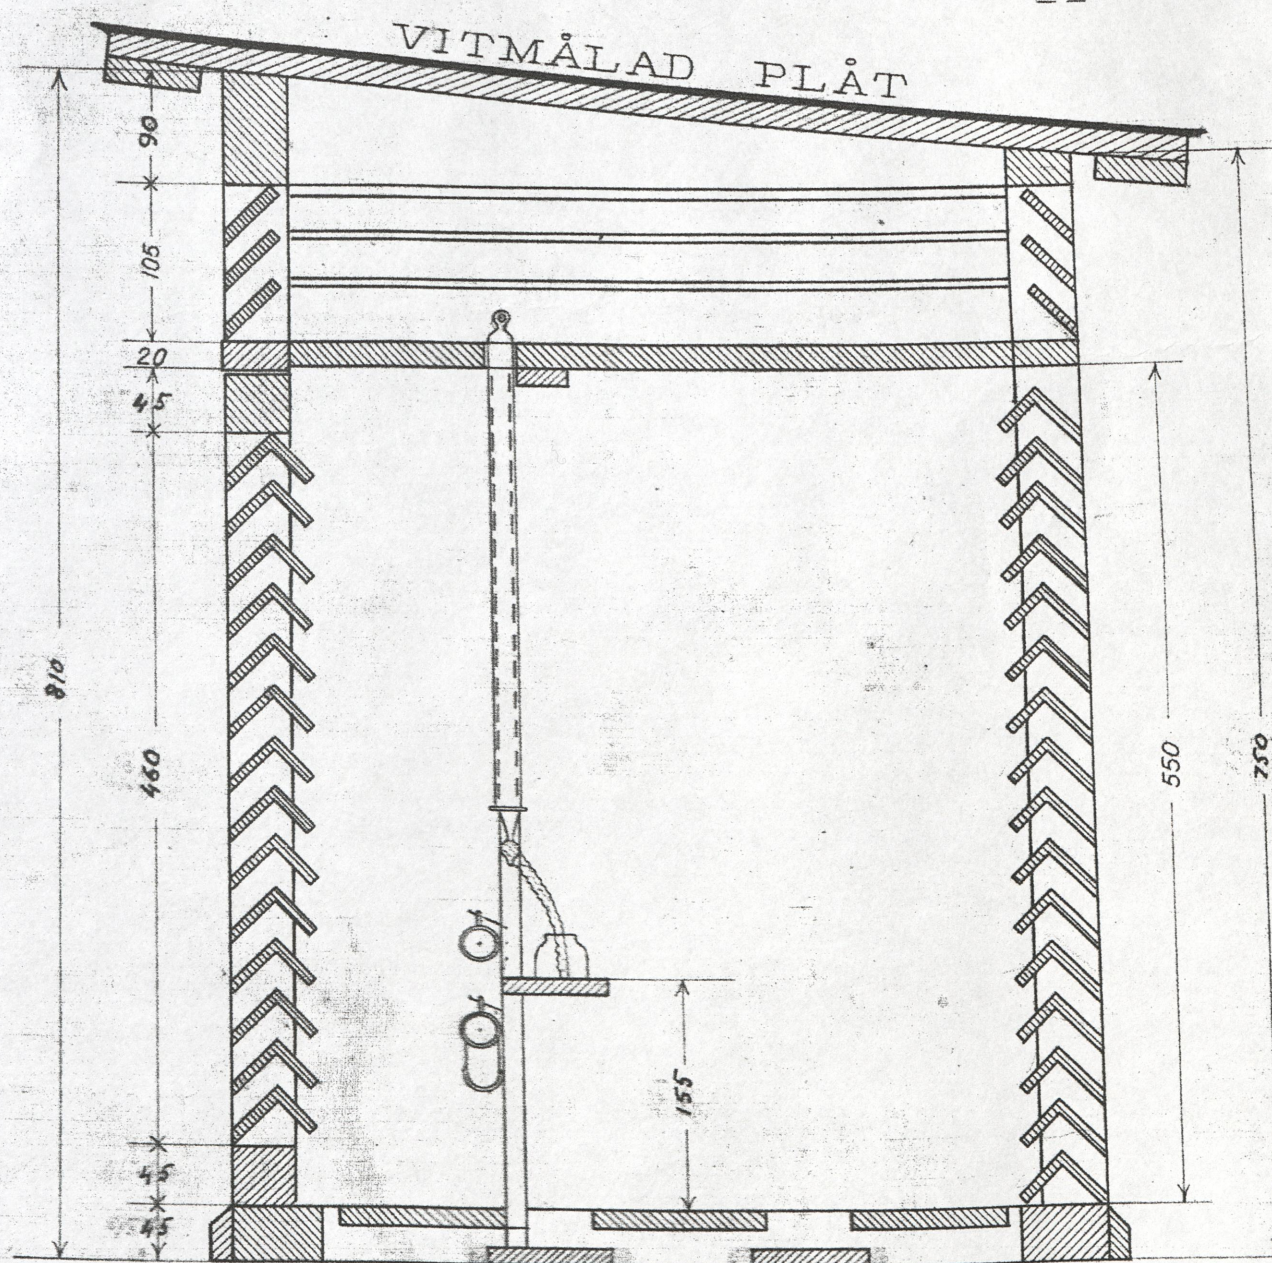


SEKTION · A---B

SKALA 1:5

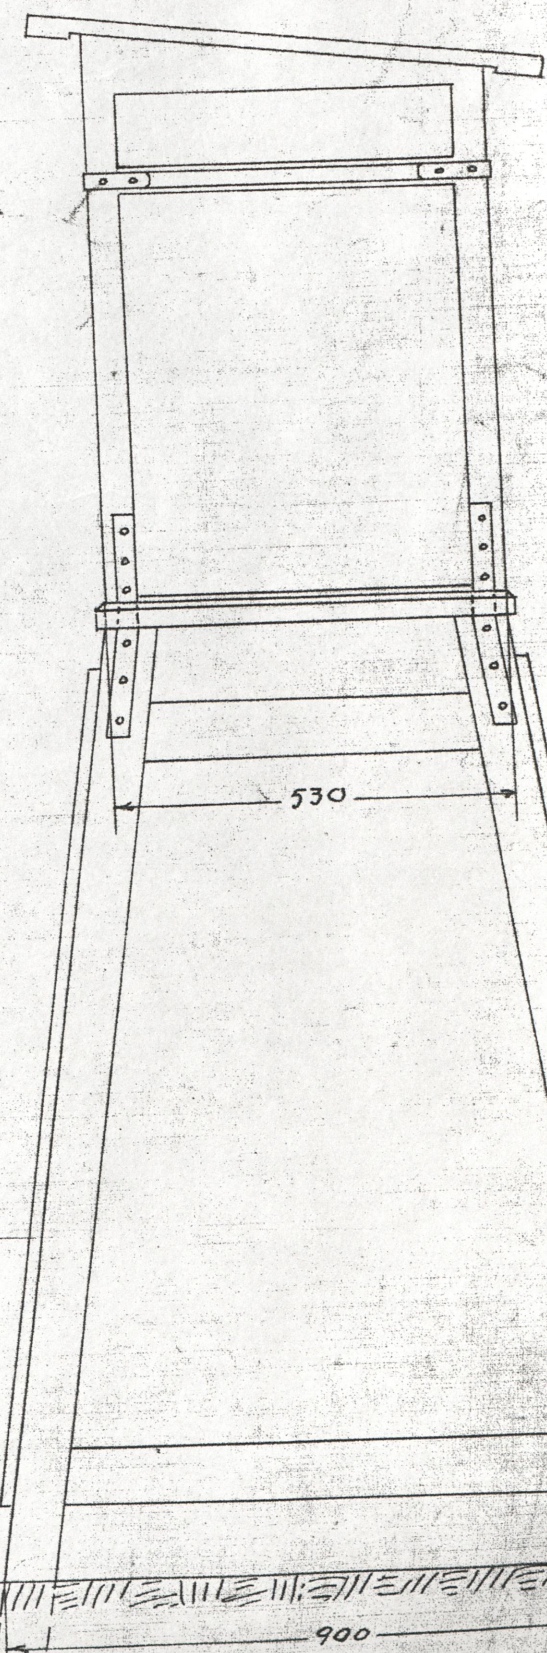


TERMOMETERBUR

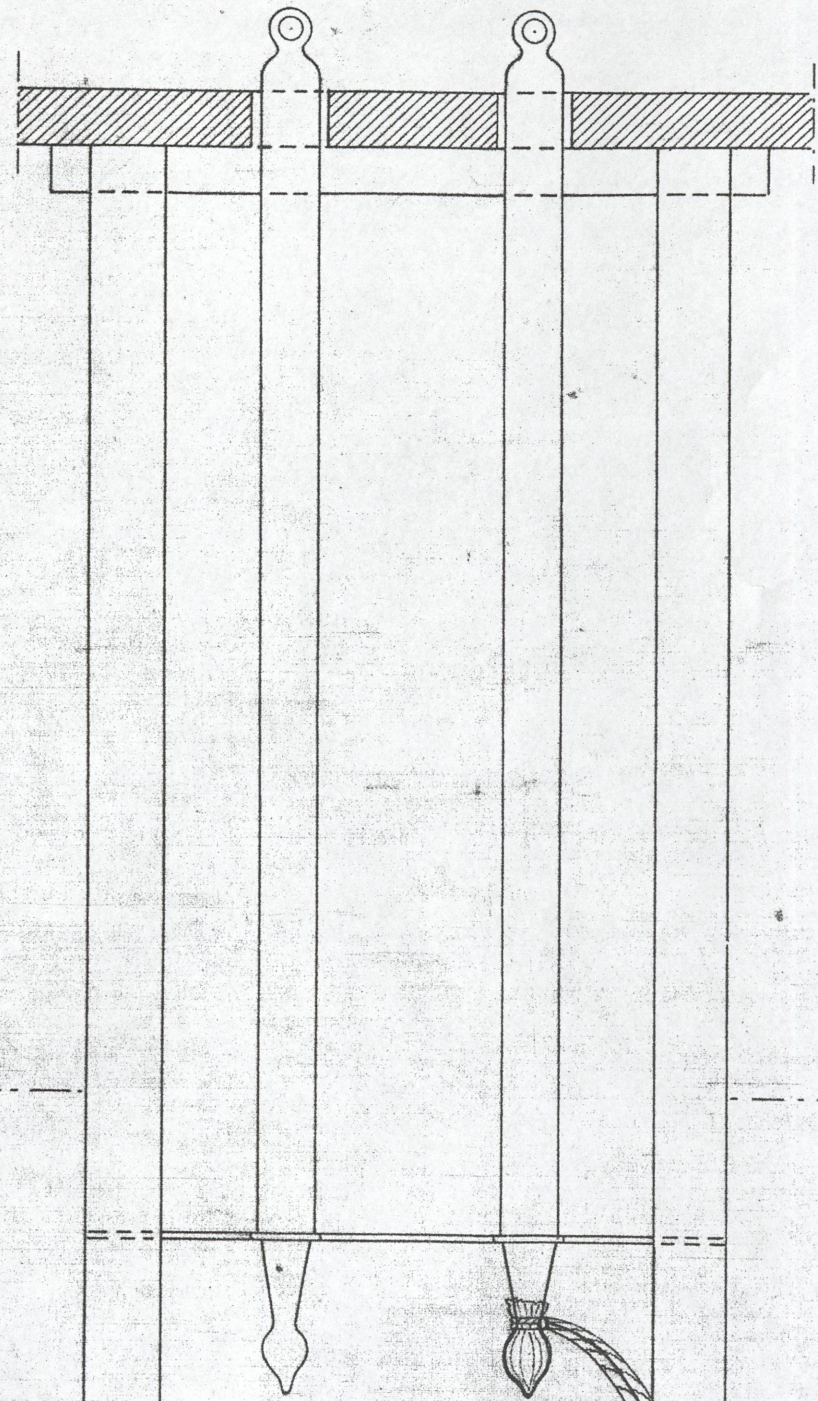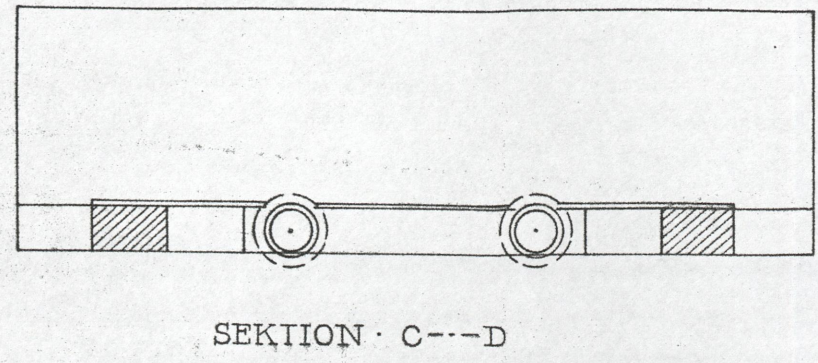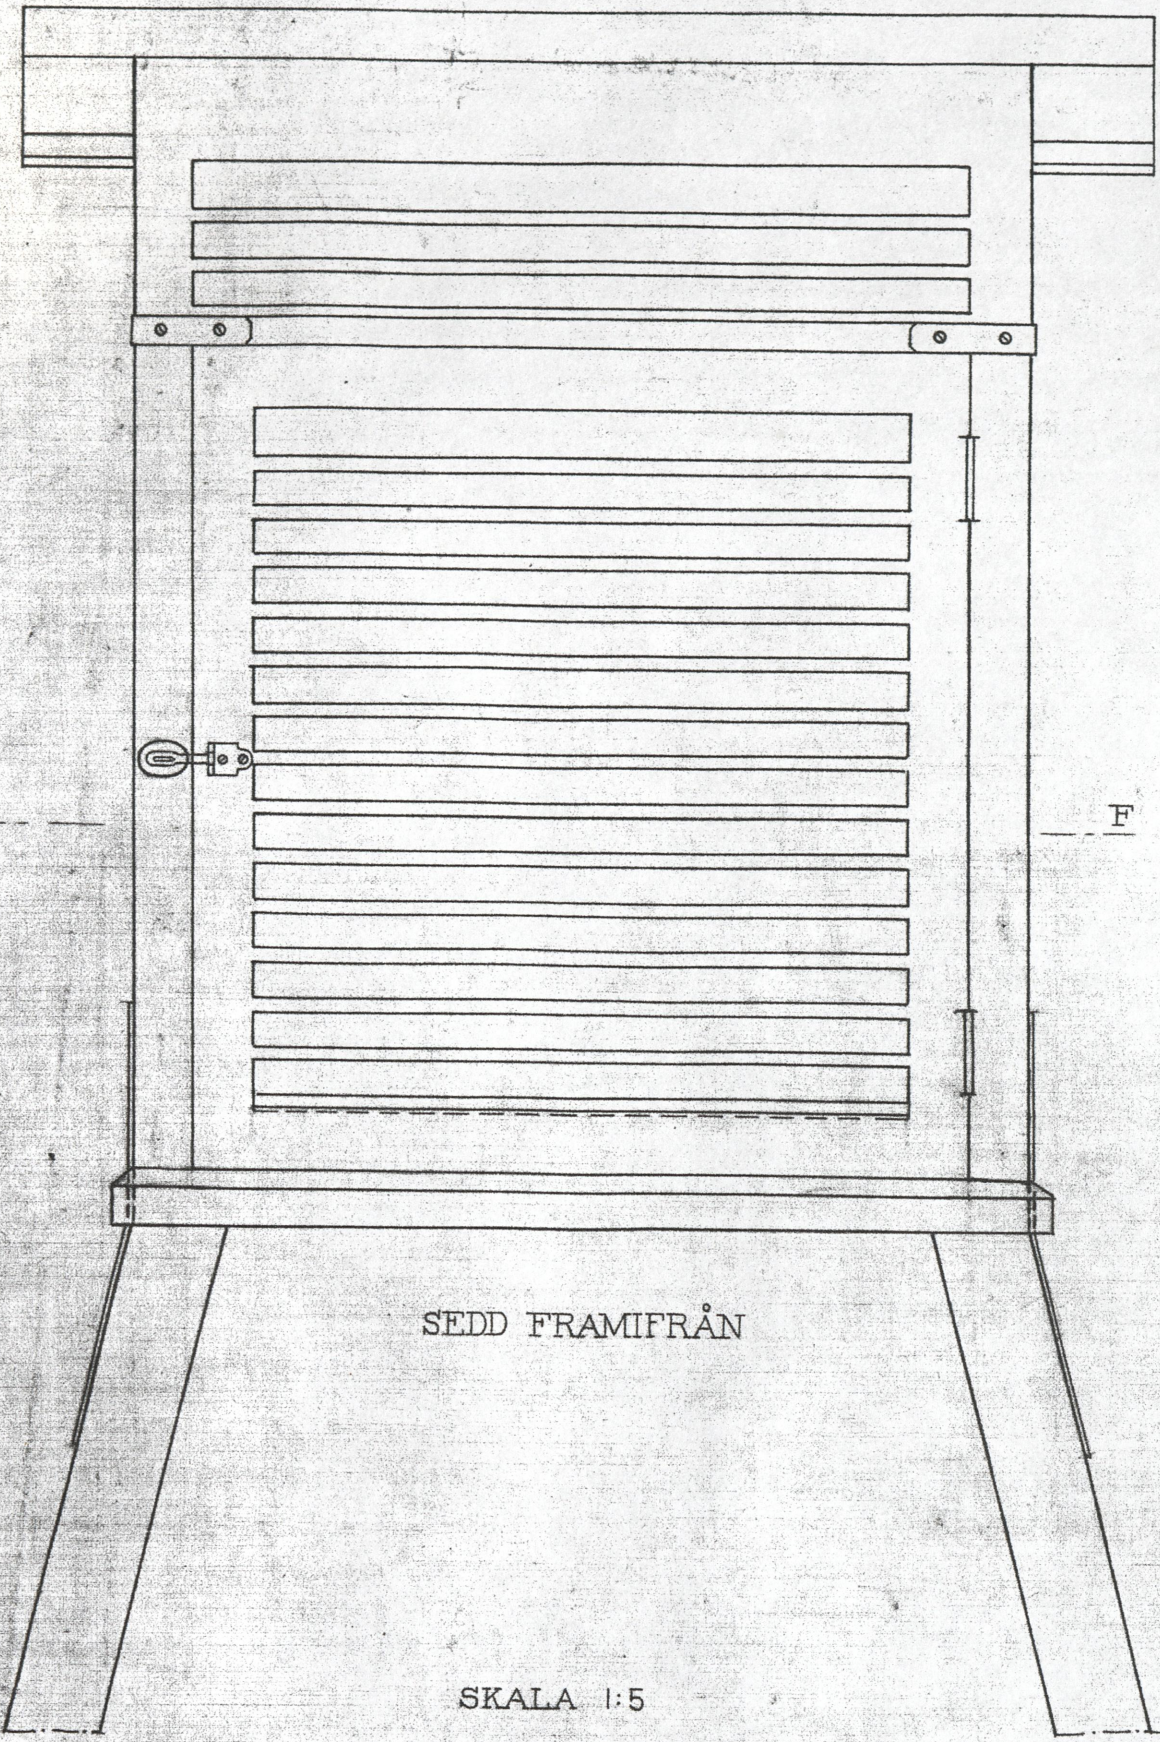


· DETALJ · AV · INREDNINGEN ·

SKALA 1:2

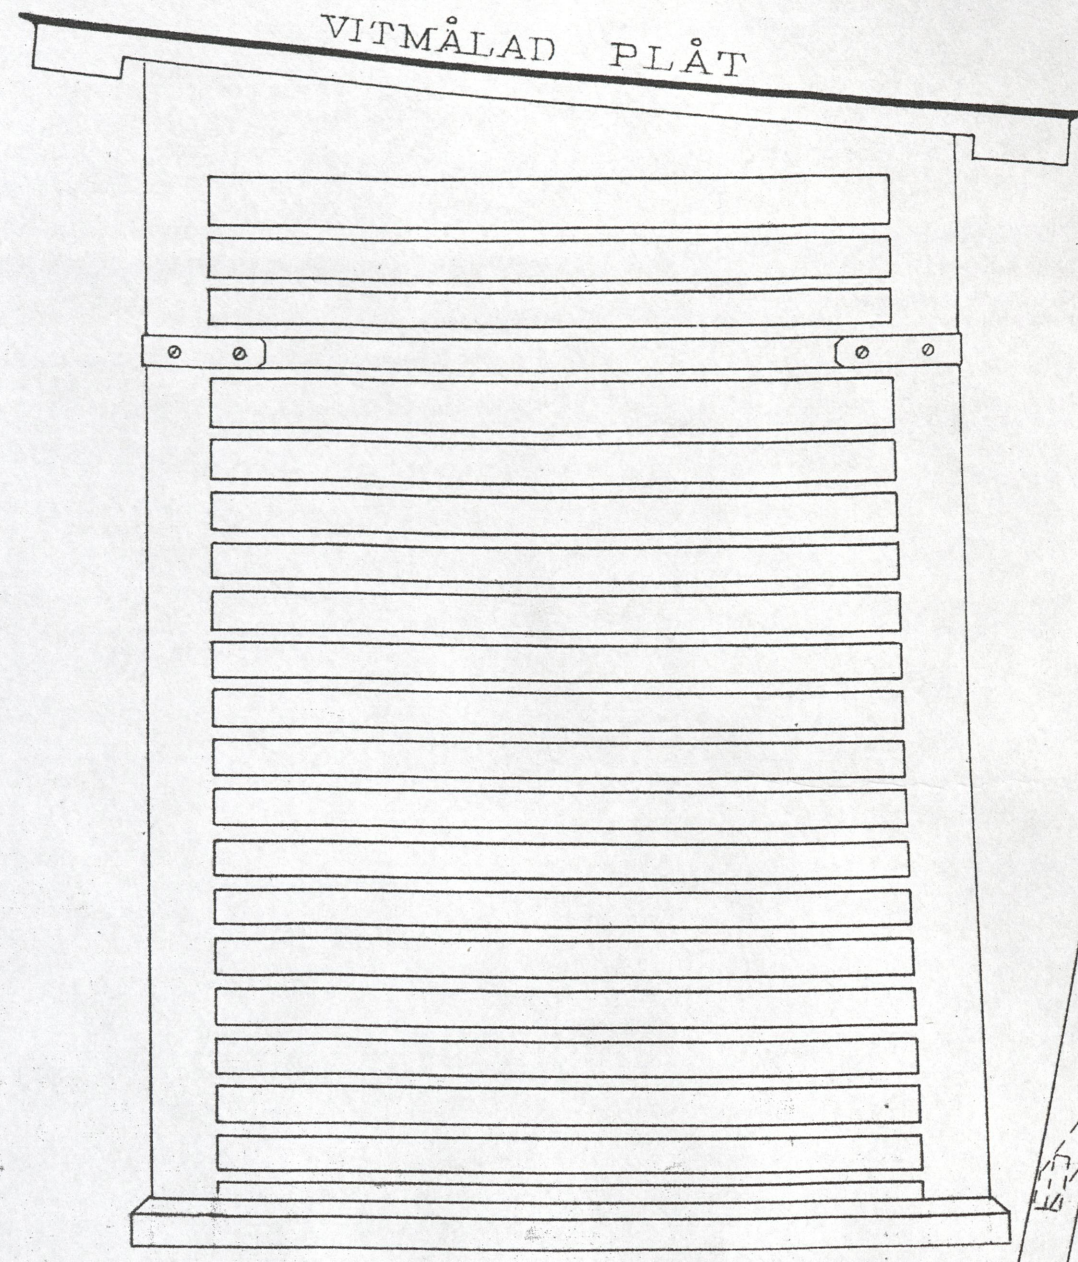


SEDD FRÅN SIDAN

SKALA 1:10

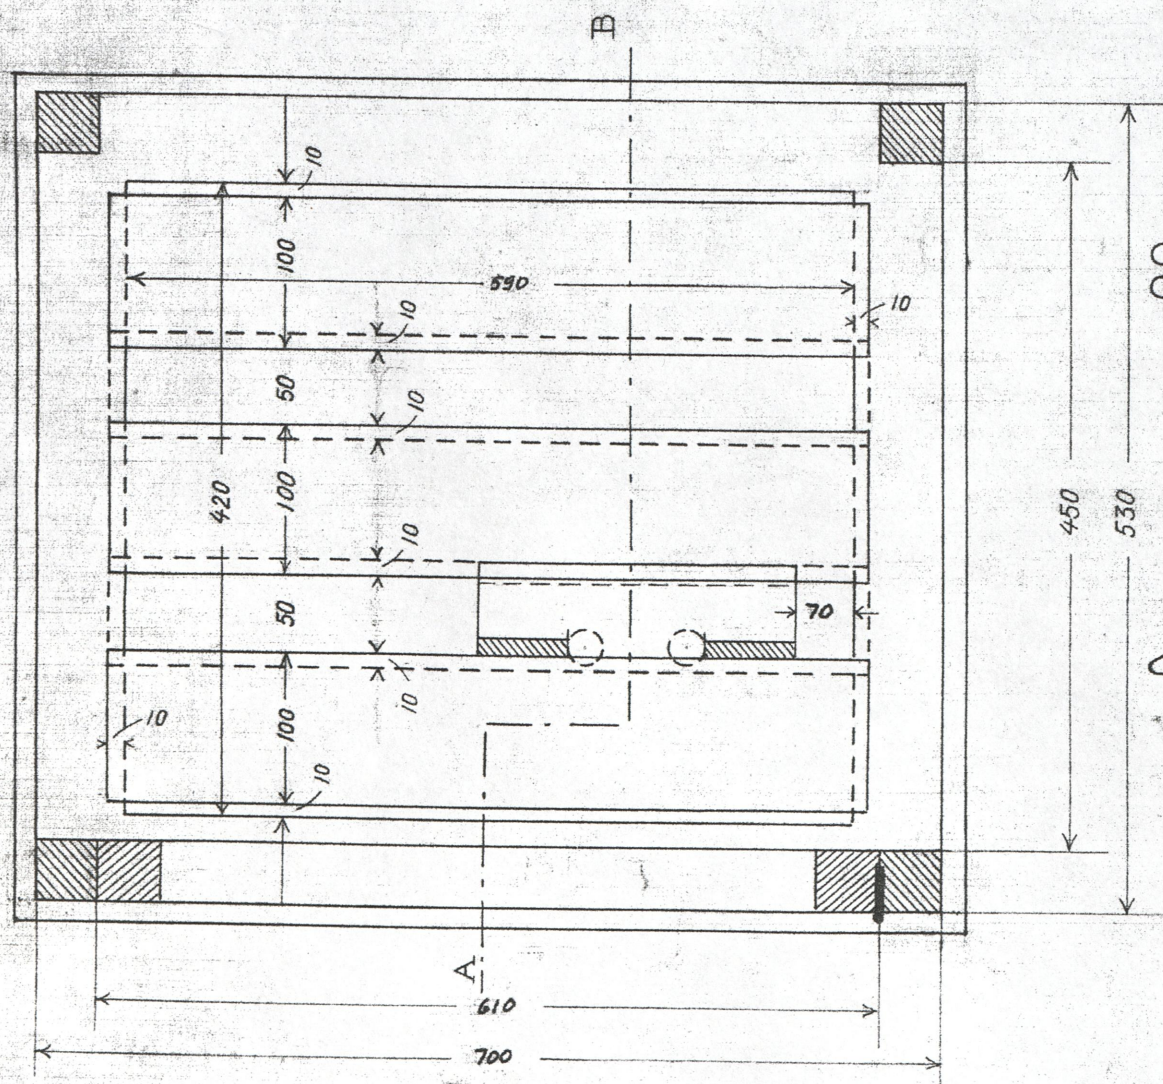

SEKTION E---F

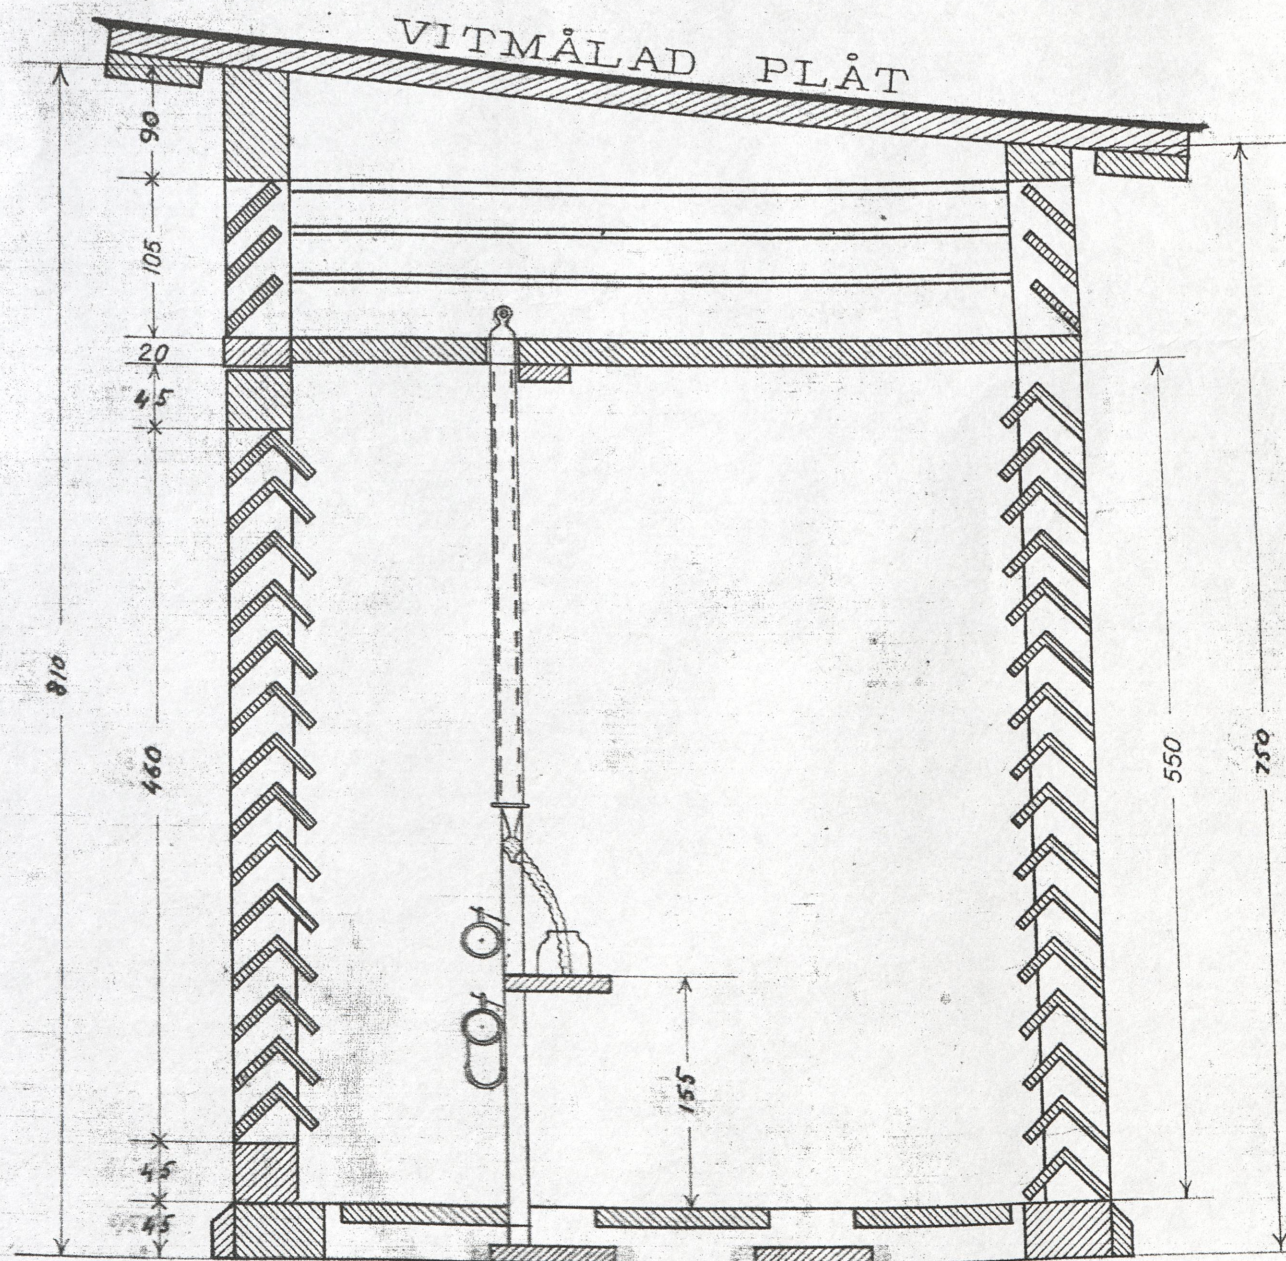

SEKTION A---B

SKALA 1:5

